






COUPE LONGITUDINALE A

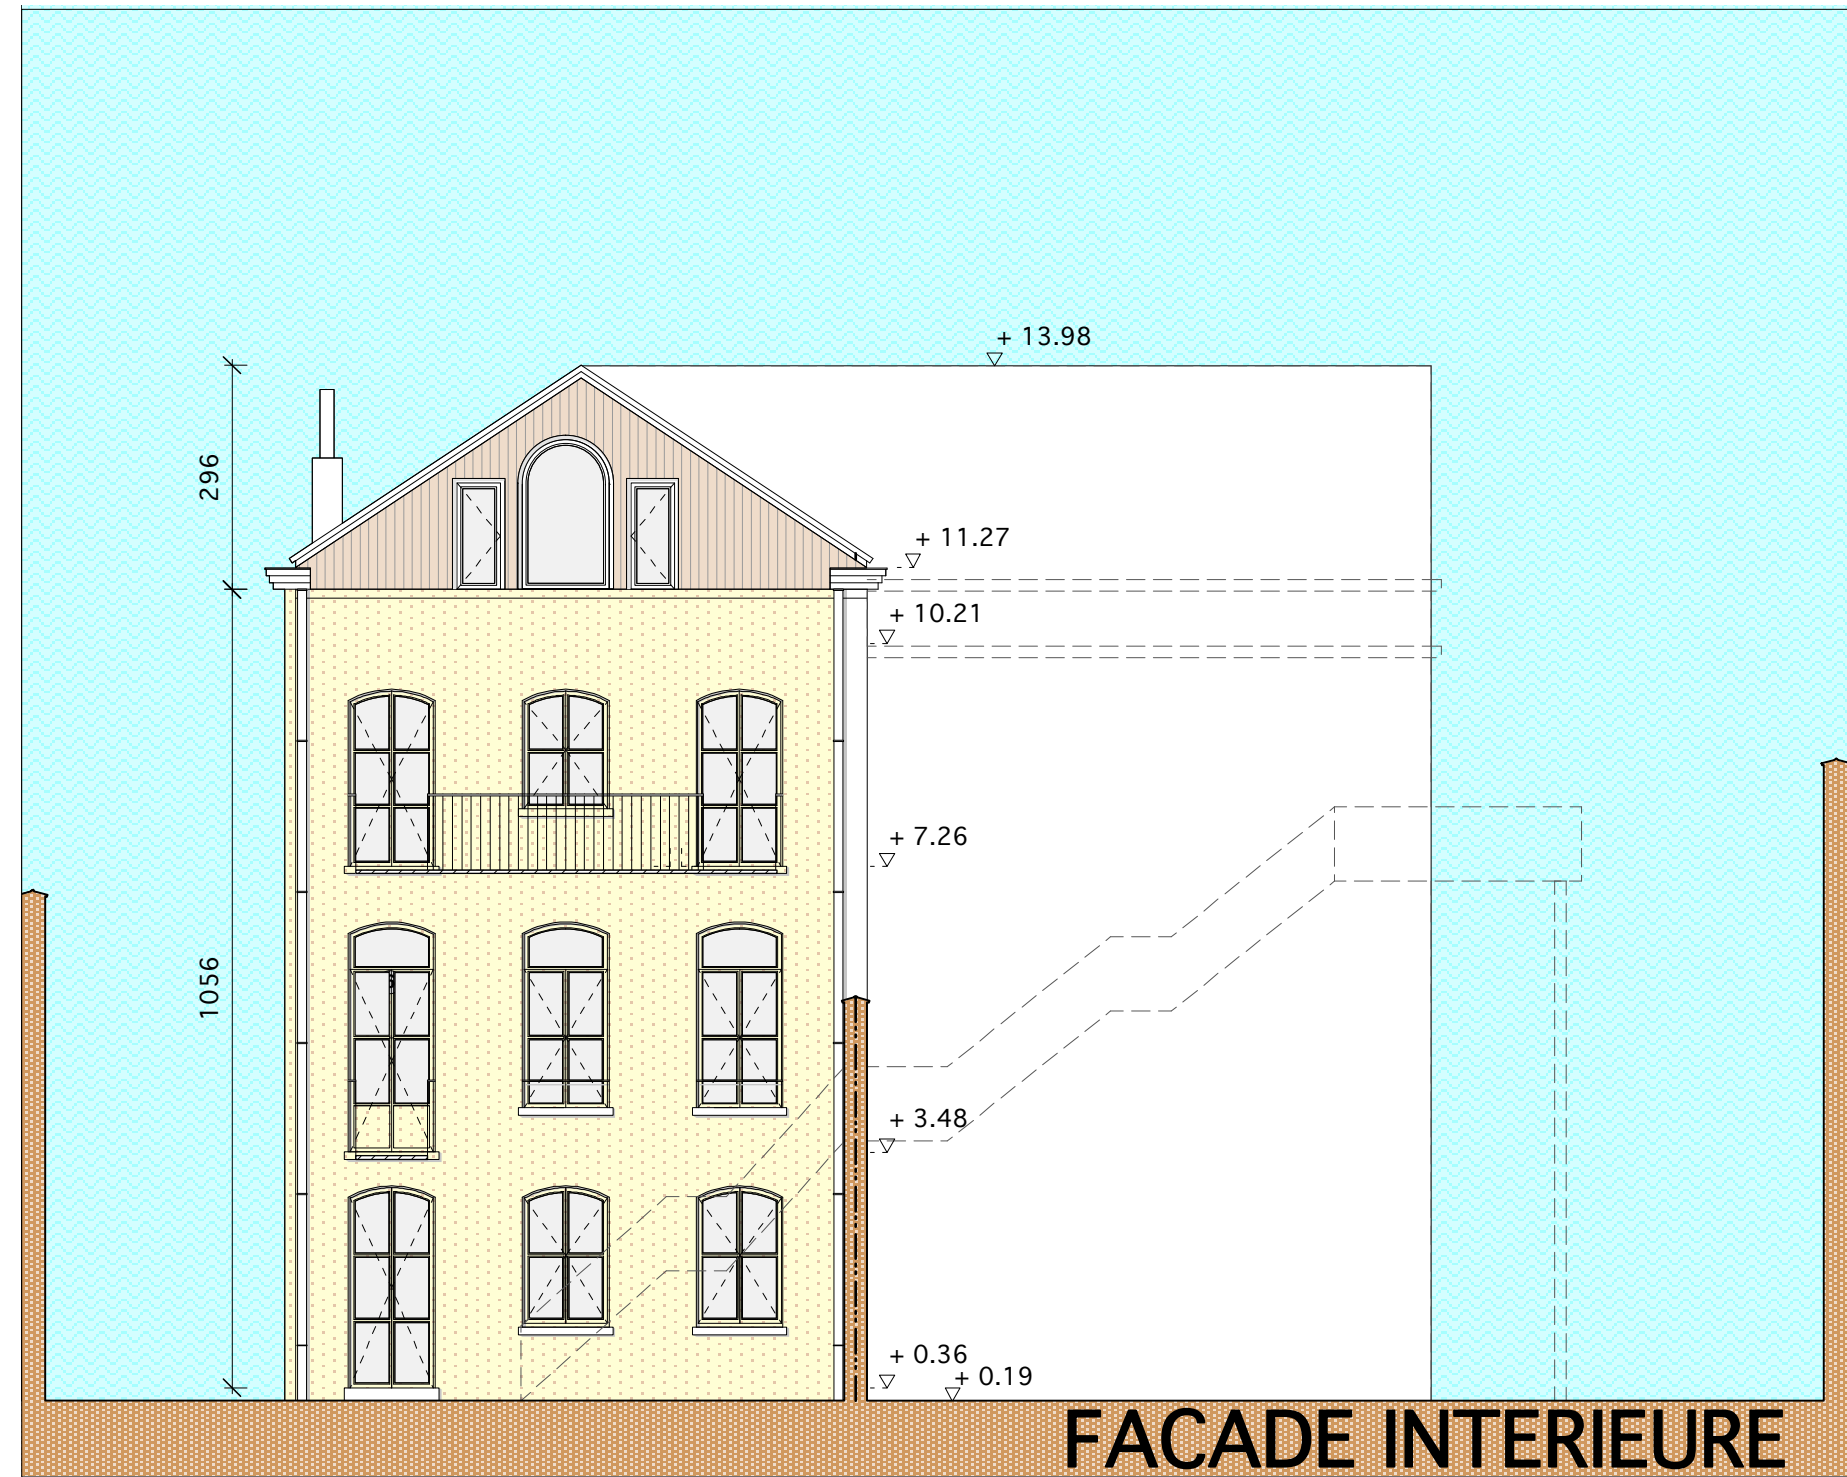


FACADE INTERIEURE

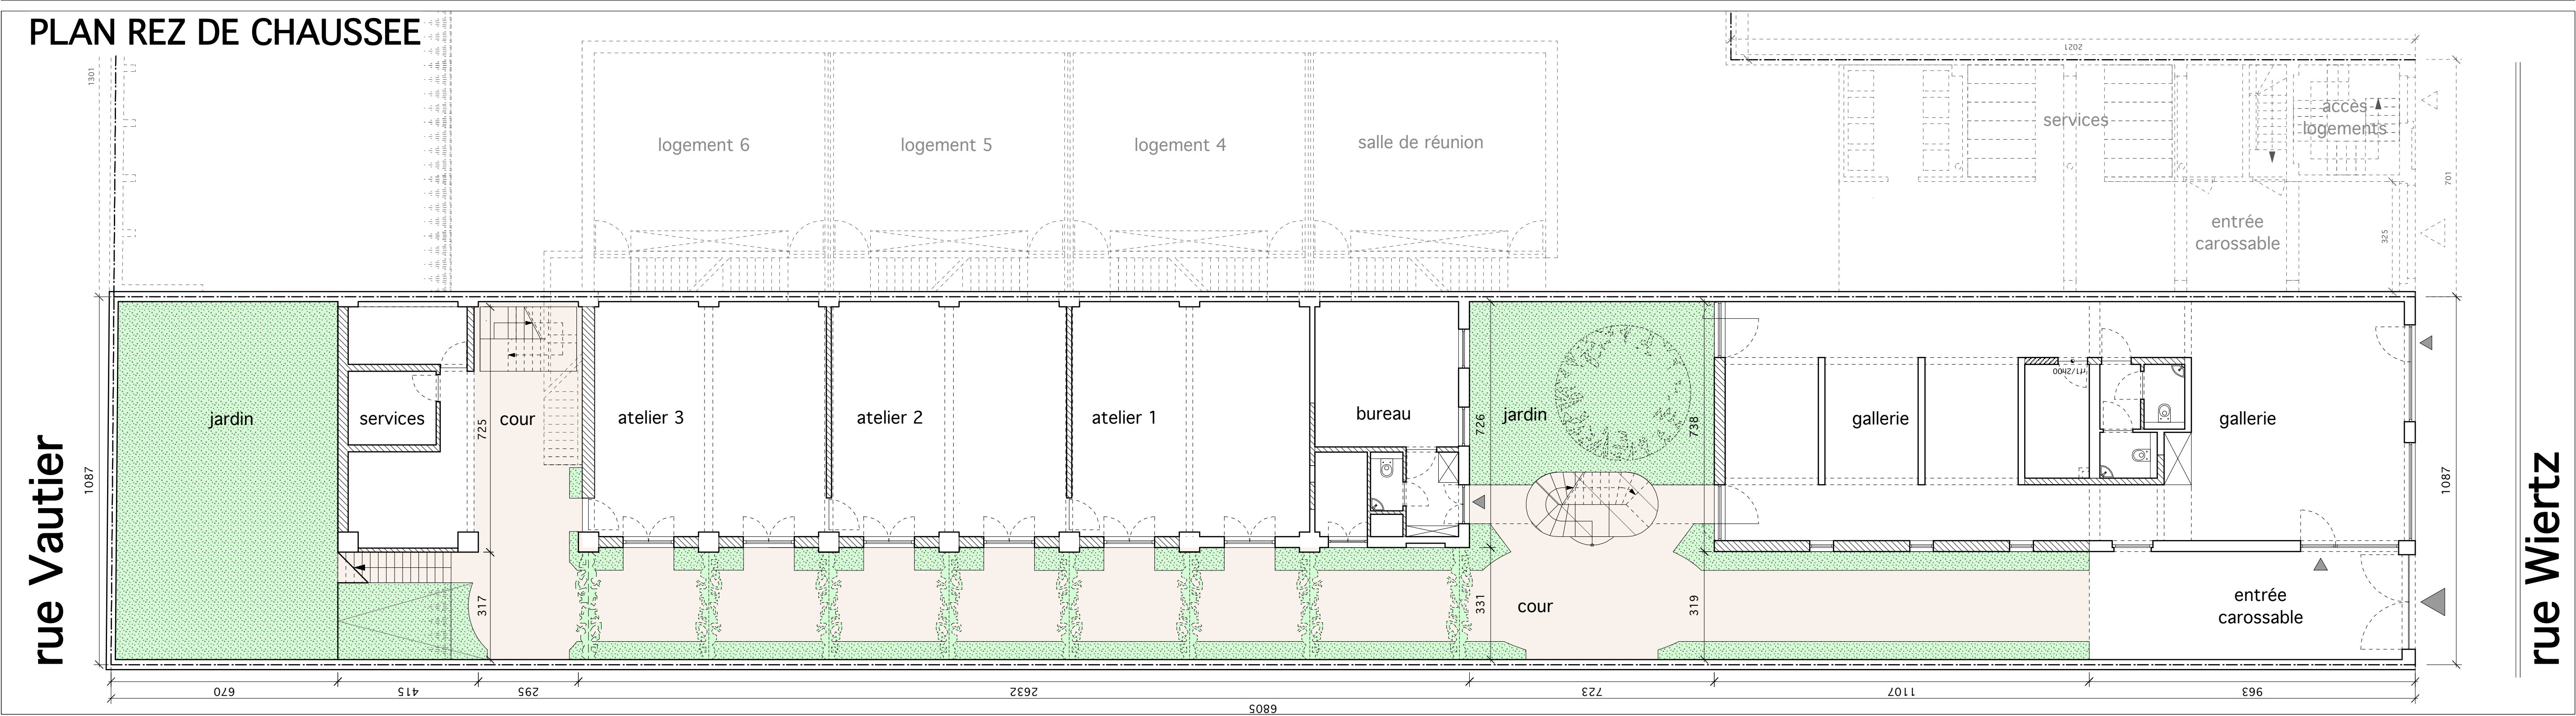

PLAN REZ DE CHAUSSEE

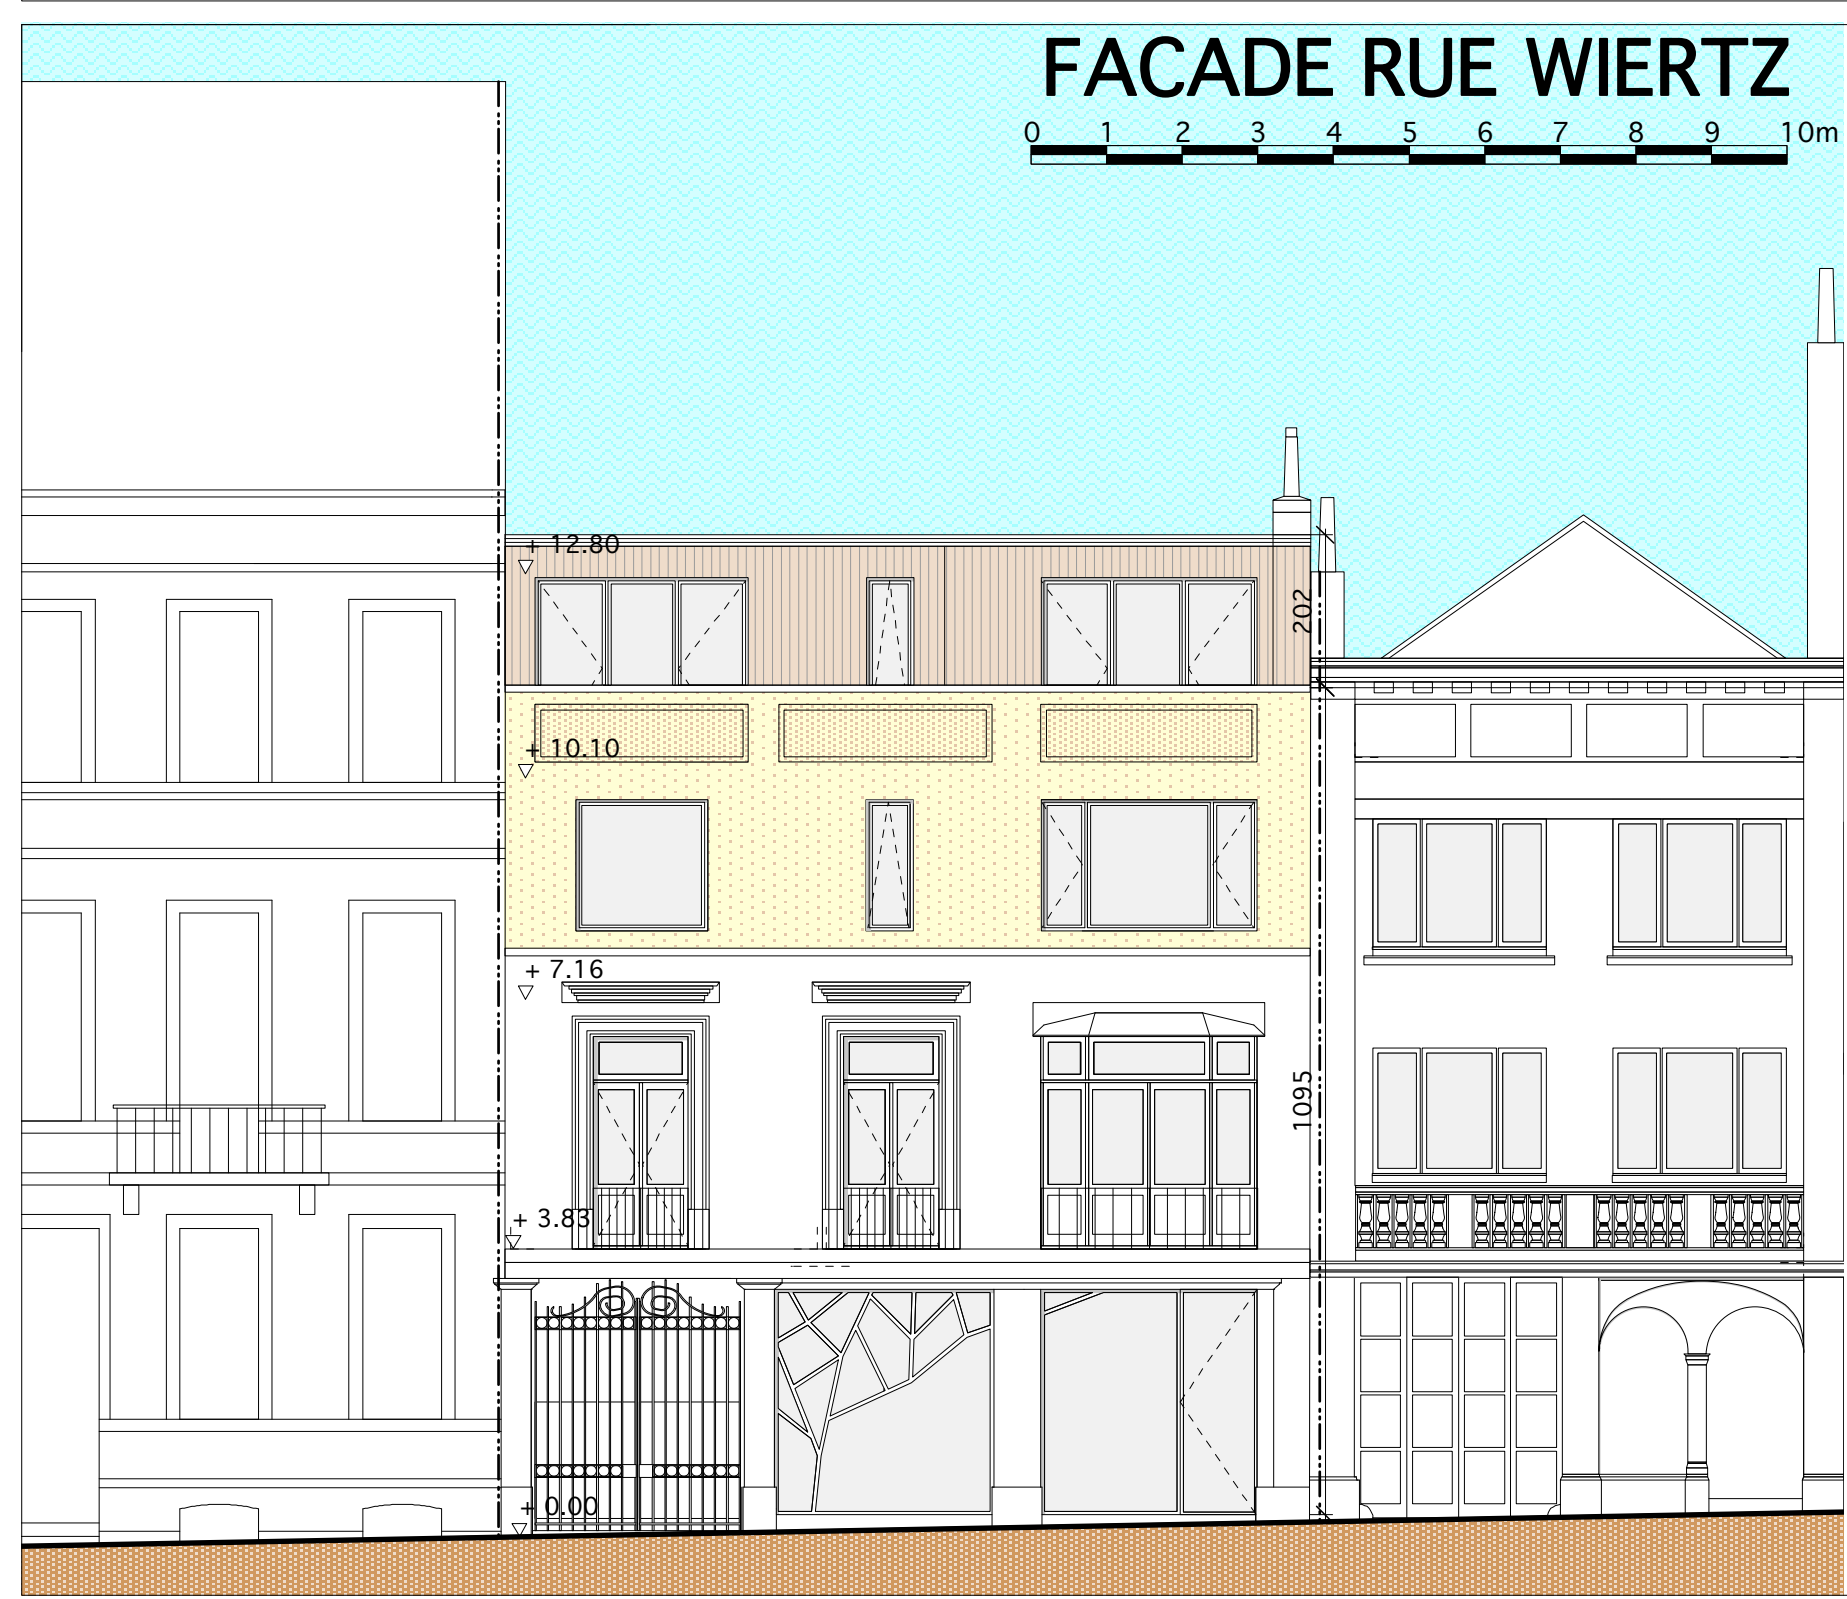

FACADE RUE WIERTZ

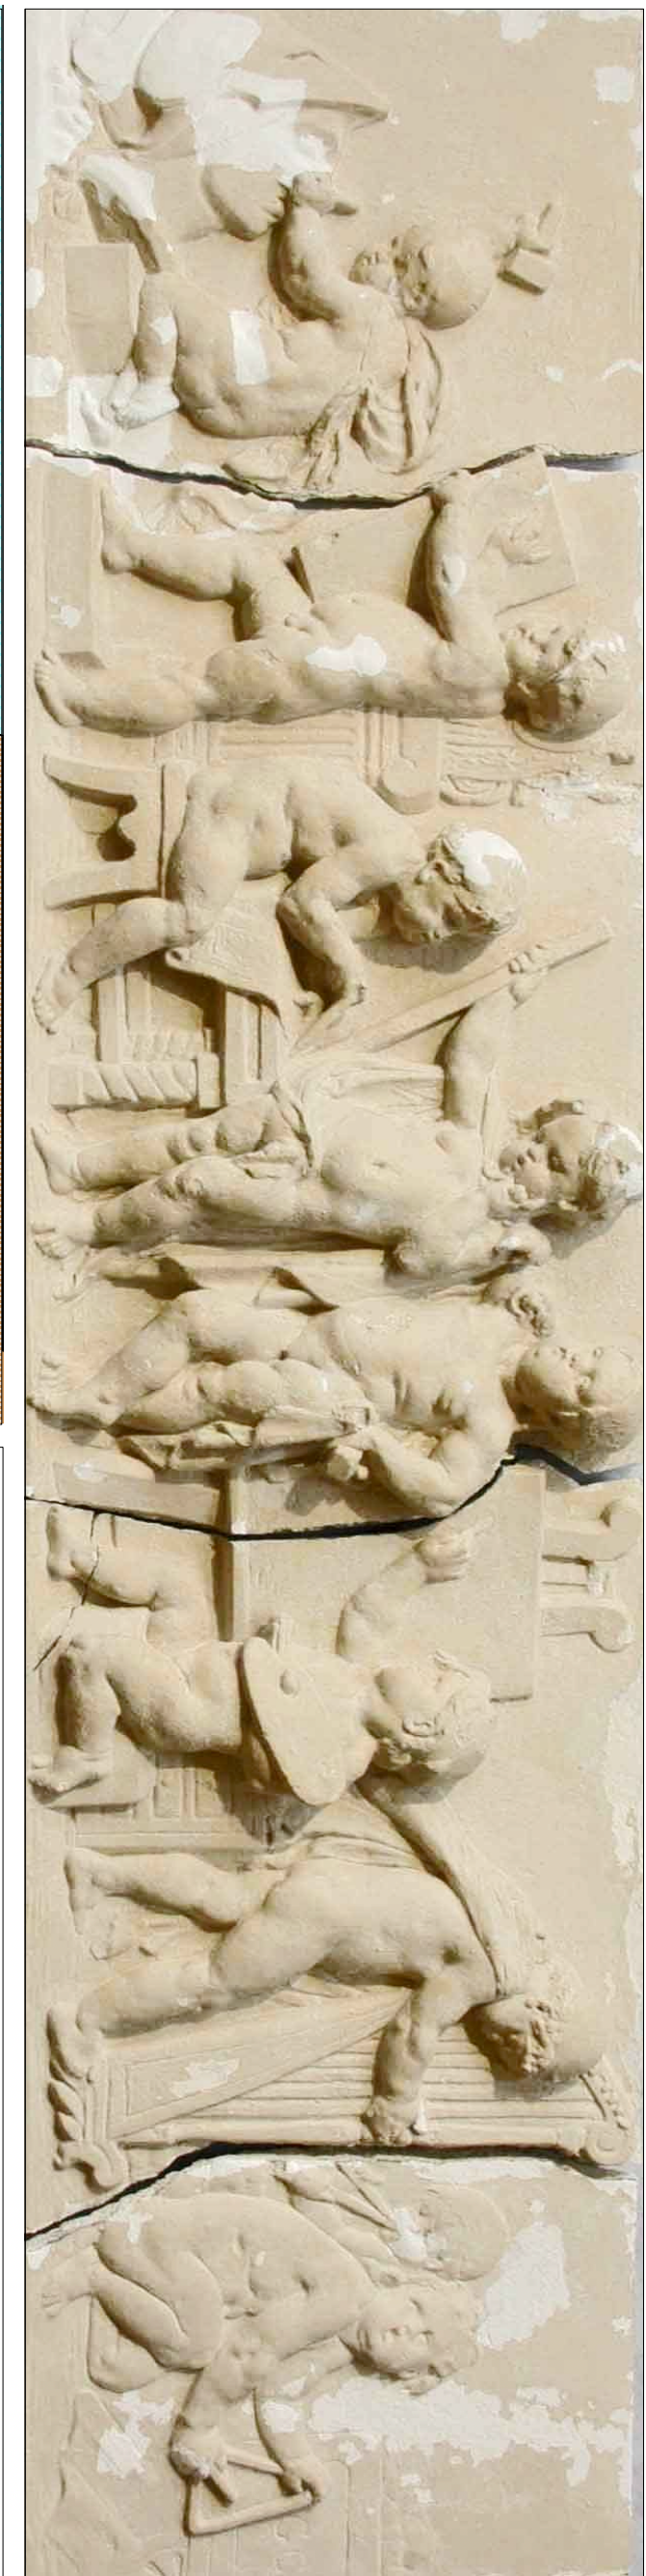

processus RODIN : aménagement de résidences d'artistes
au 23 rue wiertz à 1050 bruxelles

permis
d'urbanisme 05/10/09 01/28 WIRZ ech.1/100

atelier d'architecture falco
marco schmitt kalua da fano
association momentanée
4650 chie de waterloo 1050 bruxelles
tél: 02 534 23 06 fax: 02 534 43 10

maître de l'ouvrage
fondation ateliers d'artistes
44, rue vautier - 1050 bruxelles

falco