
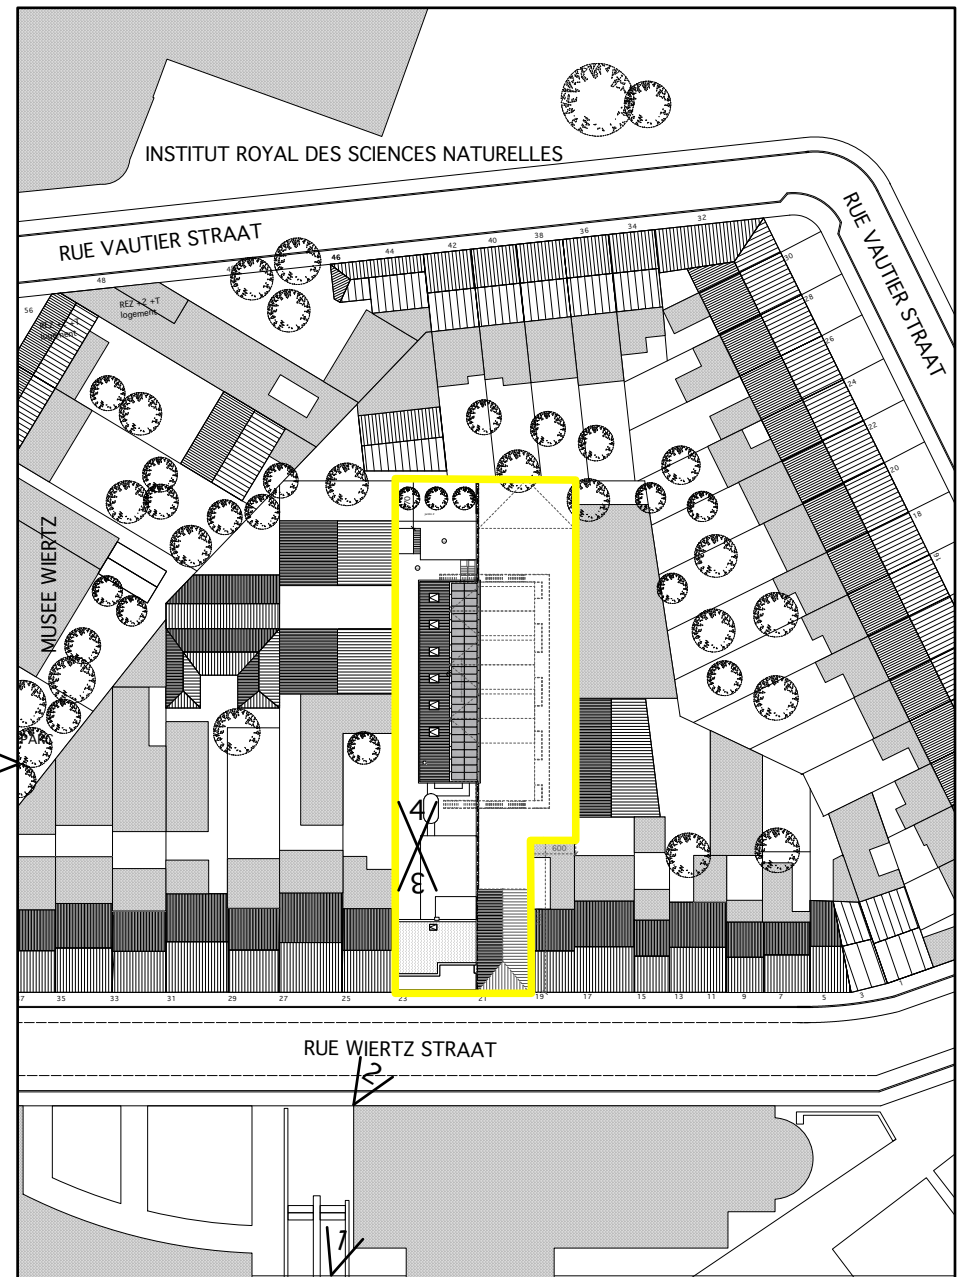


processus RODIN : aménagement de résidences d'artistes au 21 et 23 rue wiertz à 1050 bruxelles				
objet:		plan de situation et plan d'implantation photographie		
permis d'urbanisme	05/10/09	01/28 WIRZ		

atelier d'architecture falco
marco schmitt kalua da fano
association momentanée
468 chée de waterloo 1050 bruxelles
tél: 02 534 23 06 fax: 02 534 43 10

maître de l'ouvrage
fondation ateliers d'artistes
44, rue vautier - 1050 bruxelles

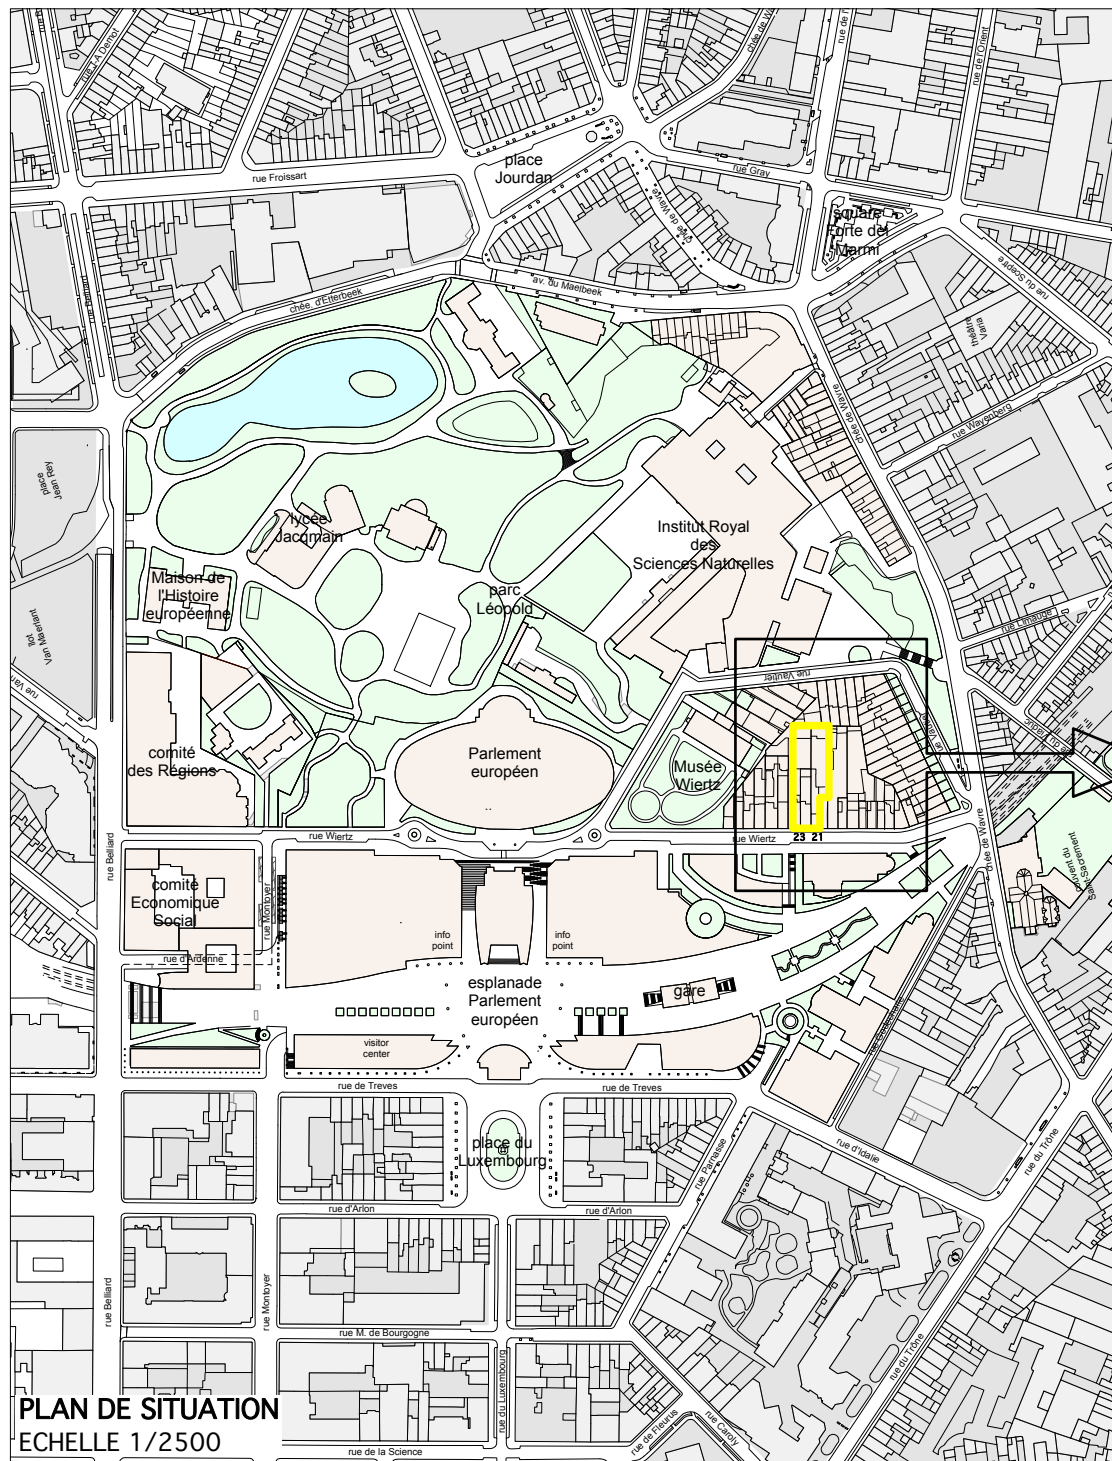